
 


DEPURATORE DI ADRIA - Scala 1:100

RECINZIONE

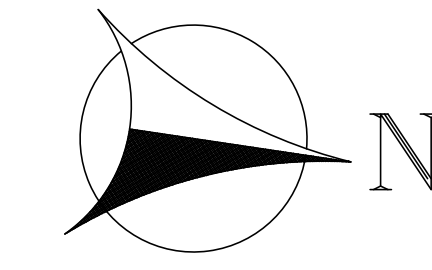

REFERIMENTO IDENTIFICATIVO	SIGLA APPARECCHIATURA	DESCRIZIONE APPARECCHIATURA	POTENZA IN KW	POTENZA IN KW APPARECCHIATURA	REFERIMENTO IDENTIFICATIVO	SIGLA APPARECCHIATURA	DESCRIZIONE APPARECCHIATURA	POTENZA IN KW	POTENZA IN KW APPARECCHIATURA	REFERIMENTO IDENTIFICATIVO	SIGLA APPARECCHIATURA	DESCRIZIONE APPARECCHIATURA	POTENZA IN KW	POTENZA IN KW APPARECCHIATURA
SOLELEVAMENTO ACQUA NERE	P1-AN	POMPA 1 ACQUE NERE	4 KW	400 V	COMPRESORE SOFFIANTE	P14-CS	COMPRESORE SOFFIANTE	18,6 KW	400 V	SEDIMENTAZIONE FINALE 1	P27-CP	MOTORE 27 CARROFANTE	0,37 KW	400 V
SOLELEVAMENTO ACQUA NERE	P2-AN	POMPA 2 ACQUE NERE	4 KW	400 V	COMPRESORE SOFFIANTE	P15-CS	COMPRESORE SOFFIANTE	18,6 KW	400 V	SEDIMENTAZIONE FINALE 2	P28-CP	MOTORE 28 CARROFANTE	0,37 KW	400 V
SOLELEVAMENTO ACQUA NERE	P3-AN	POMPA 3 ACQUE NERE	13,5 KW	400 V	POMPA 10 ACQUE NERE (RILANCO)	P16-PR	POMPA 10 ACQUE NERE (RILANCO)	5,9 KW	400 V					
SOLELEVAMENTO ACQUA NERE	P4-AN	POMPA 4 ACQUE NERE	13,5 KW	400 V	POMPA 11 ACQUE NERE (RILANCO)	P17-PR	POMPA 11 ACQUE NERE (RILANCO)	5,9 KW	400 V					
ENDOVORE ACQUE BIANCHE	P5-AB	POMPA 5 ACQUE BIANCHE	75 KW	400 V	POMPA 12 ACQUE NERE (RILANCO)	P18-PR	POMPA 12 ACQUE NERE (RILANCO)	5,9 KW	400 V					
ENDOVORE ACQUE BIANCHE	P6-AB	POMPA 6 ACQUE BIANCHE	75 KW	400 V	MOTORE 19 MIXER	P19-AI	MOTORE 19 MIXER	1,5 KW	400 V					
ENDOVORE ACQUE BIANCHE	P7-AB	POMPA 7 ACQUE BIANCHE	110 KW	400 V	MOTORE 20 MIXER	P20-AI	MOTORE 20 MIXER	1,5 KW	400 V					
ENDOVORE ACQUE BIANCHE	P8-AB	POMPA 8 ACQUE BIANCHE	110 KW	400 V	MOTORE 21 PRE-REFESSATORE	P21-MIX	MOTORE 21 PRE-REFESSATORE	1,5 KW	400 V					
ENDOVORE ACQUE BIANCHE	P9-AB	POMPA 9 ACQUE BIANCHE	20 KW	400 V	MOTORE 22 OSSIGENATORE	P22-AG	MOTORE 22 OSSIGENATORE	1,5 KW	400 V					
RICIRCOLO FANGHI	P10-RF	POMPA 10 FANGHI SEDIMENT. FINALE 1	3,9 KW	400 V	DISABBIATURA ACQUE	P23-MR	DISABBIATURA ACQUE	1 KW	400 V					
RICIRCOLO FANGHI	P11-RF	POMPA 11 FANGHI SEDIMENT. FINALE 1	3,9 KW	400 V	DISABBIATURA ACQUE	P24-SO	DISABBIATURA ACQUE	4 KW	400 V					
RICIRCOLO FANGHI	P12-RF	POMPA 12 FANGHI SEDIMENT. FINALE 2	4,7 KW	400 V	MOTORE 25 OSSIGENATORE	P25-CO	MOTORE 25 OSSIGENATORE	0,55 KW	400 V					
RICIRCOLO FANGHI	P13-RF	POMPA 13 FANGHI SEDIMENT. FINALE 2	4,7 KW	400 V	MOTORE 26 STACCATURA MANGLO	P26-CO	MOTORE 26 STACCATURA MANGLO	0,55 KW	400 V					

COMMITTENTE: **acquevenete** ACQUEVE NETE S.p.A. - Via del Lavoro 22/a - Ferrara 05252922 - 052529188

LAVORO: **COMUNE DI ADRIA**
PROVINCIA DI ROVIGO
 LAVORI DI ADEGUAMENTO IMPIANTO DI DEPURAZIONE DI ADRIA
 OPERE DI ADEGUAMENTO IMPIANTI ELETTRICI ED AFFINI E INSTALLAZIONE
 DI NUOVO GRUPPO ELETTROGENO A SERVIZIO DELLA CENTRALE DI DEPURAZIONE

LA DITTA: **ELABORATO**

REDATTO DA: **ELABORATO**

TITOLO: **IMPIANTI ELETTRICI ED AFFINI**

OGGETTO: **STATO DI FATTO IDENTIFICAZIONE DELLE APPARECCHIATURE ASSERVITE ALL'IMPIANTO ELETTRICO**

SCALA: **1:100**

PROGETTISTA: **ELABORATO**

VERIFICATO: **ELABORATO**

CONFEZIONATO: **ELABORATO**

DATA: **03/2017**

PRODOTTORE: **ELABORATO**

QUESTO ELABORATO NON PUO' ESSERE COPiato, RIPRODOTTO O MODIFICATO A TERZI, SENZA NOSTRA AUTORIZZAZIONE SCRITTA