
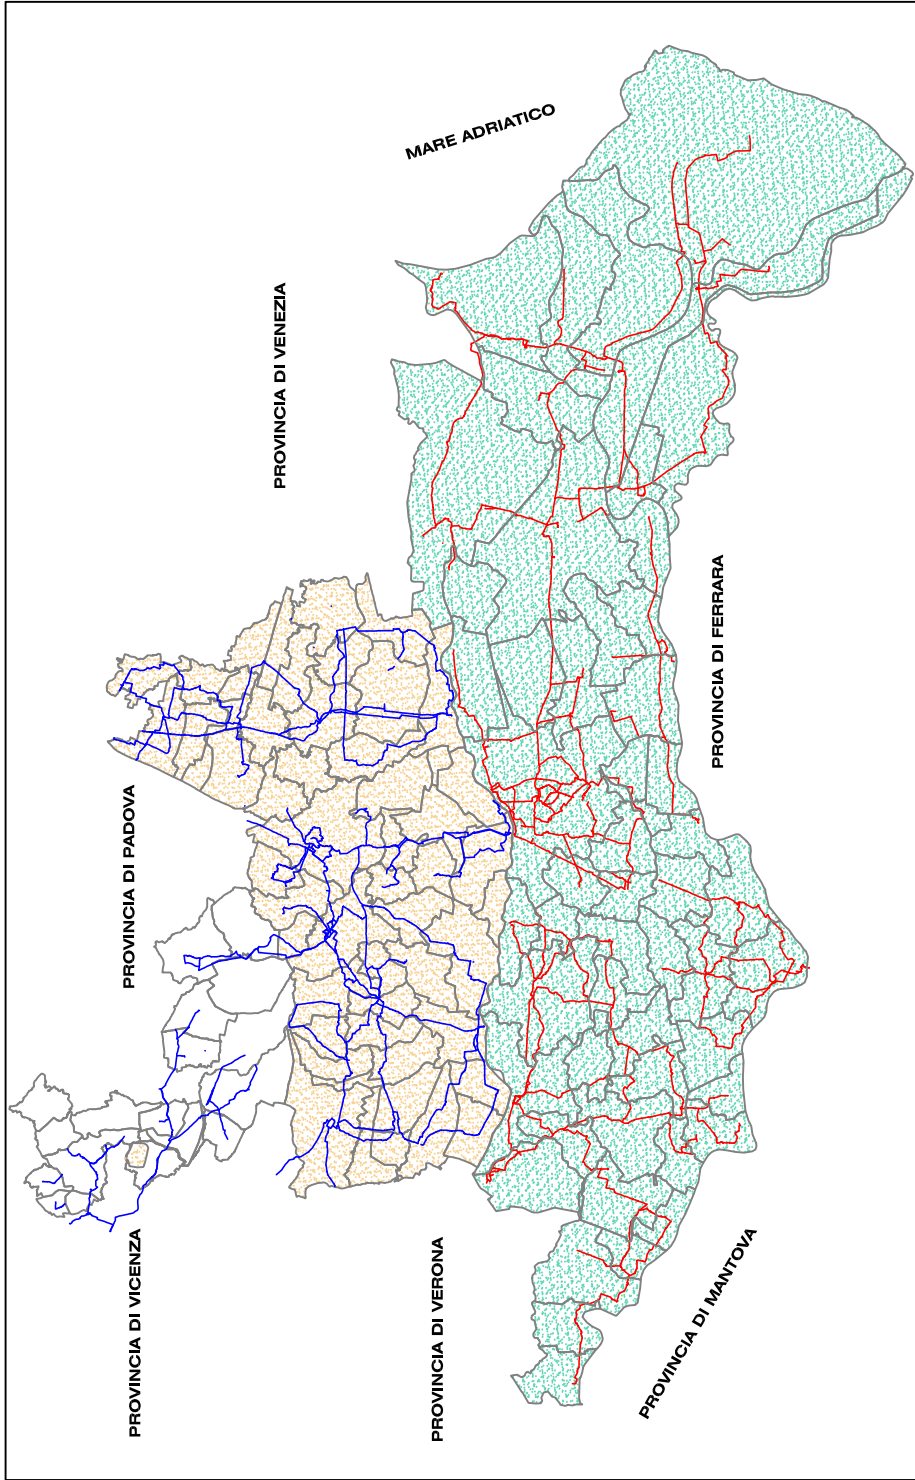


LEGENDA

CONDOTTE

- Condotta adduttrice esistente da dismettere
- Condotta distributtrice esistente
- Condotta distributtrice di progetto
- Condotta fognatura esistente
- Condotta fognatura in pressione di progetto
- Condotta fognatura esistente da dismettere

GIS acquevenete

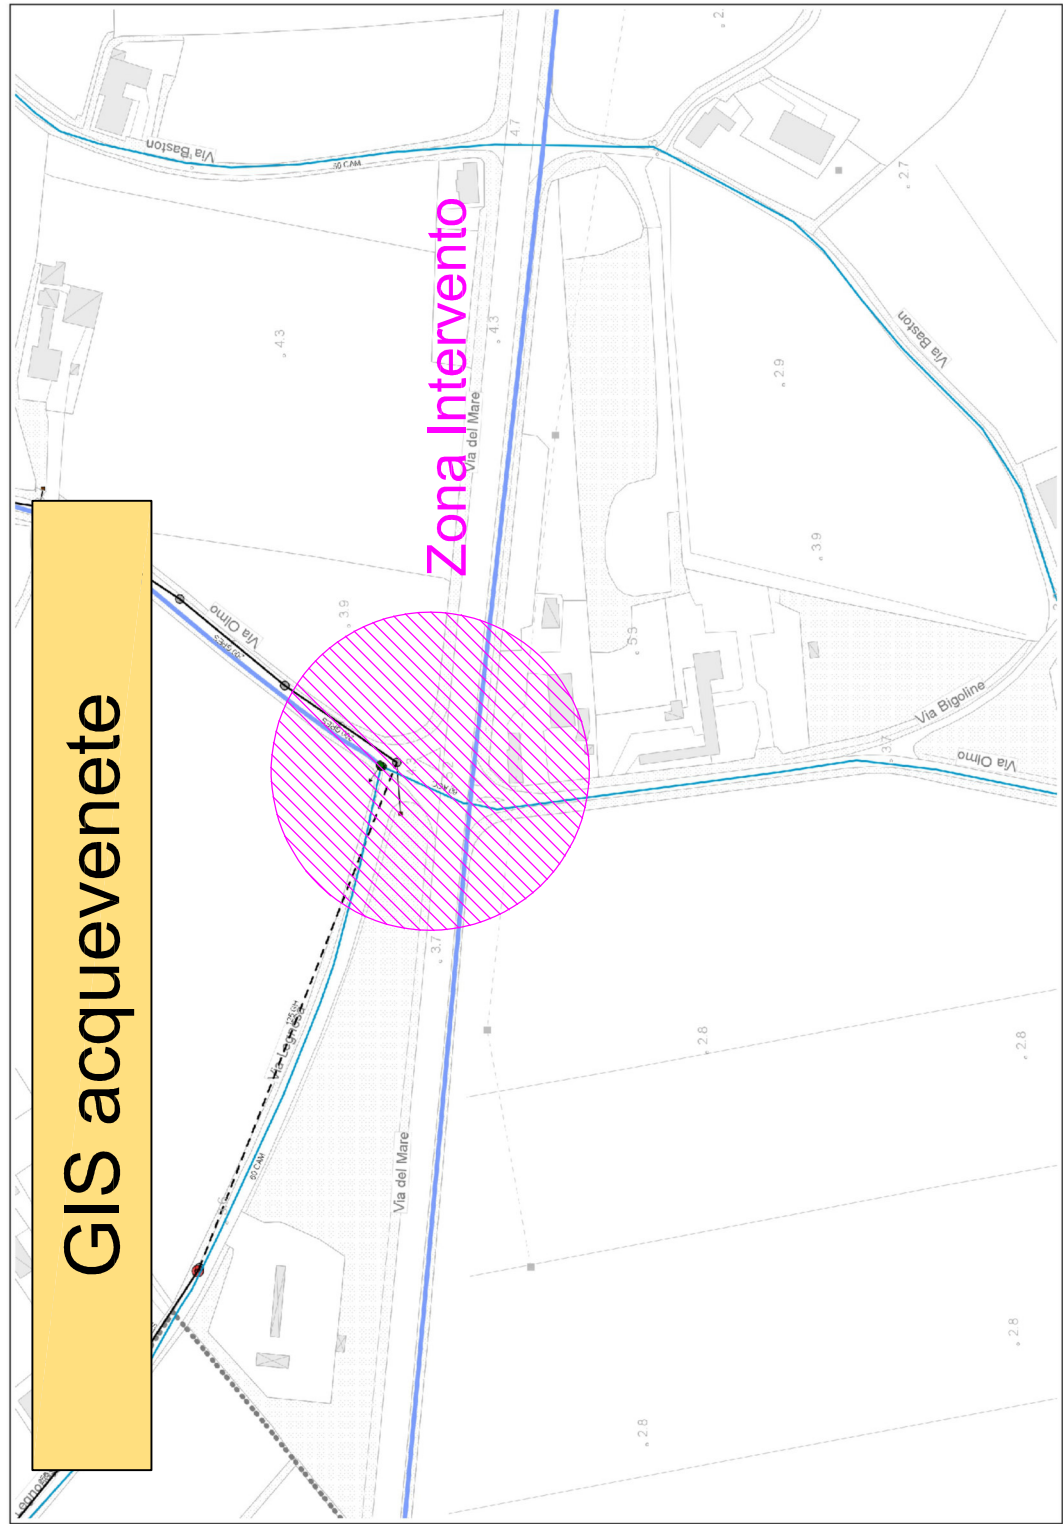


PROGETTO DEFINITIVO - ESECUTIVO


SOSTITUZIONE RETE DISTRIBUTTRICE IN COMUNE DI
CONSELVE PER COSTRUZIONE NUOVA ROTATORIA SU
S.R.104

TAVOLA	PLANIMETRIA E SCHEMA IDRAULICO				SCALA
1					1/500
CODICE REVISIONE	REDAZIONE	CONTROLLO	APPROVAZIONE	DATA	NOTE
00	N.A.	A.M.	A.M.	gennaio 2022	EMISSIONE
IL PROGETTISTA					
Acquevenete S.p.A.					
Viale B. Tisi da Garosio 11-45100 ROVIGO					
Ing. Andrea Maestri					


PARTICOLARE PUNTO "C "

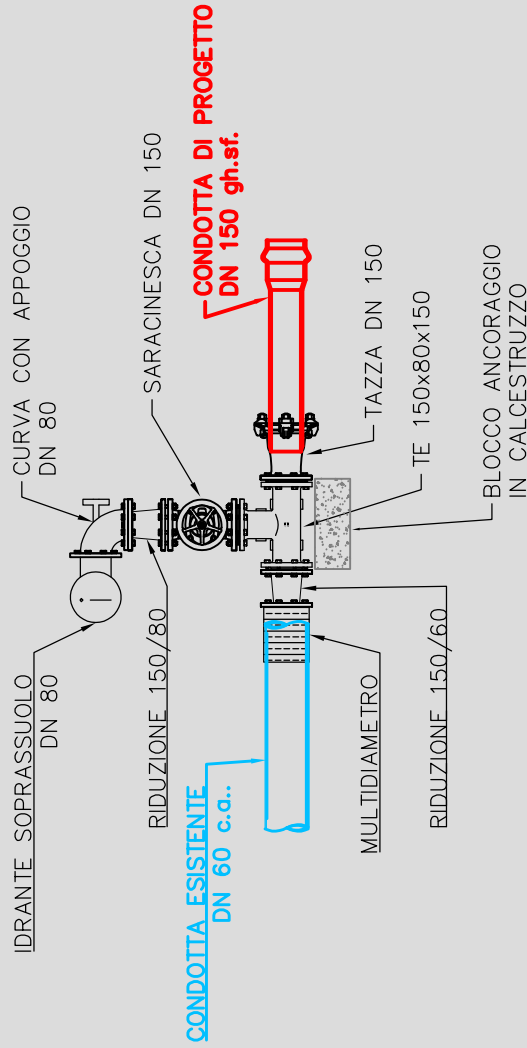

PARTICOLARE PUNTO "A "

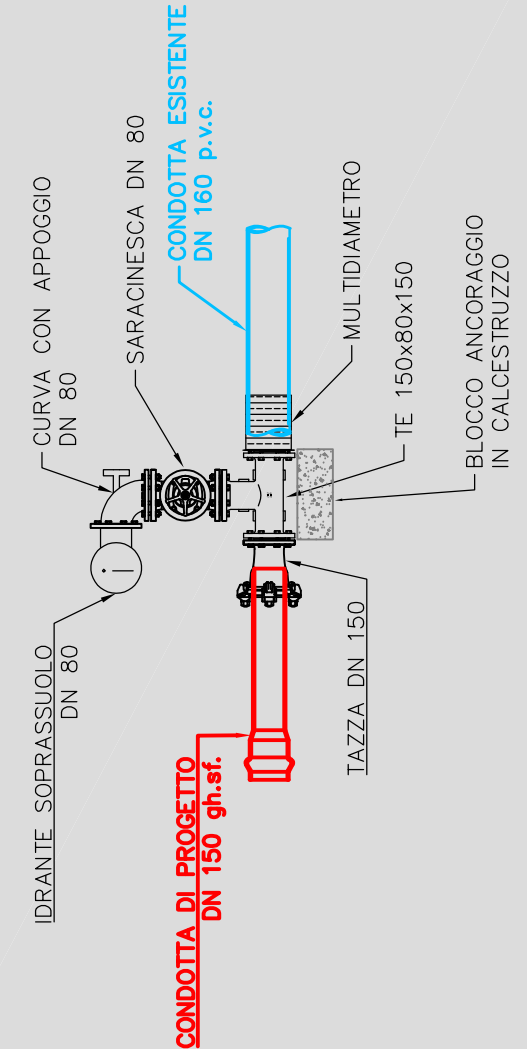

PARTICOLARE PUNTO "B "

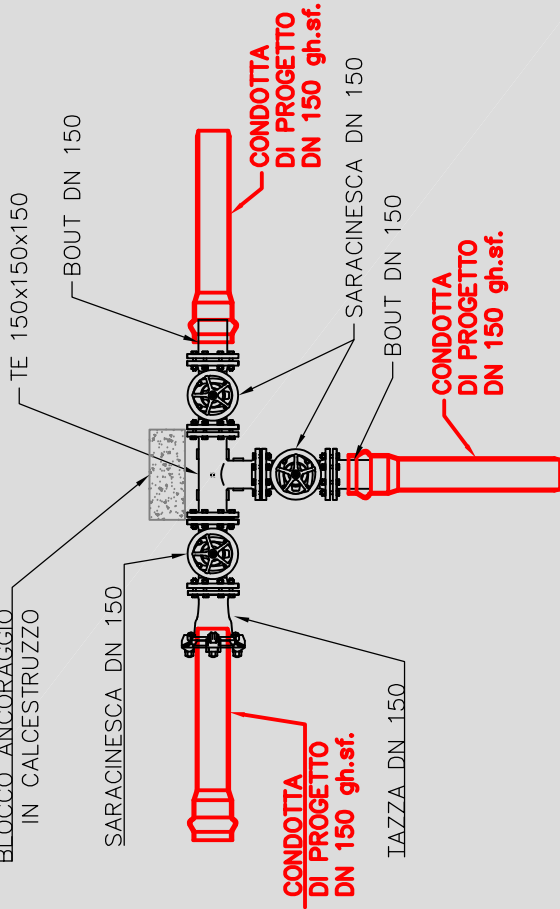

PUNTO "X "

Inserimento condotta di progetto fognatura in pressione DN 125 gh.sf. su pozzetto esistente

PUNTO "Y "

Inserimento condotta di progetto fognatura in pressione DN 125 gh.sf. su condotta esistente

Contrutubazione per attraversamento rotatoria DN 250 p.v.c.

Pozzetti ispezione contrutubazione 80x80 c.l.c con chiusino in ghisa 60x60

Adduttrice DN 250 acc. da mantenere in funzione

Contrutubazione per attraversamento rotatoria DN 250 p.v.c.

Adduttrice DN 250 acc. da mantenere in funzione

PARTICOLARE PUNTO "D "

