



COROGRAFIA - SCALA 1:5.000

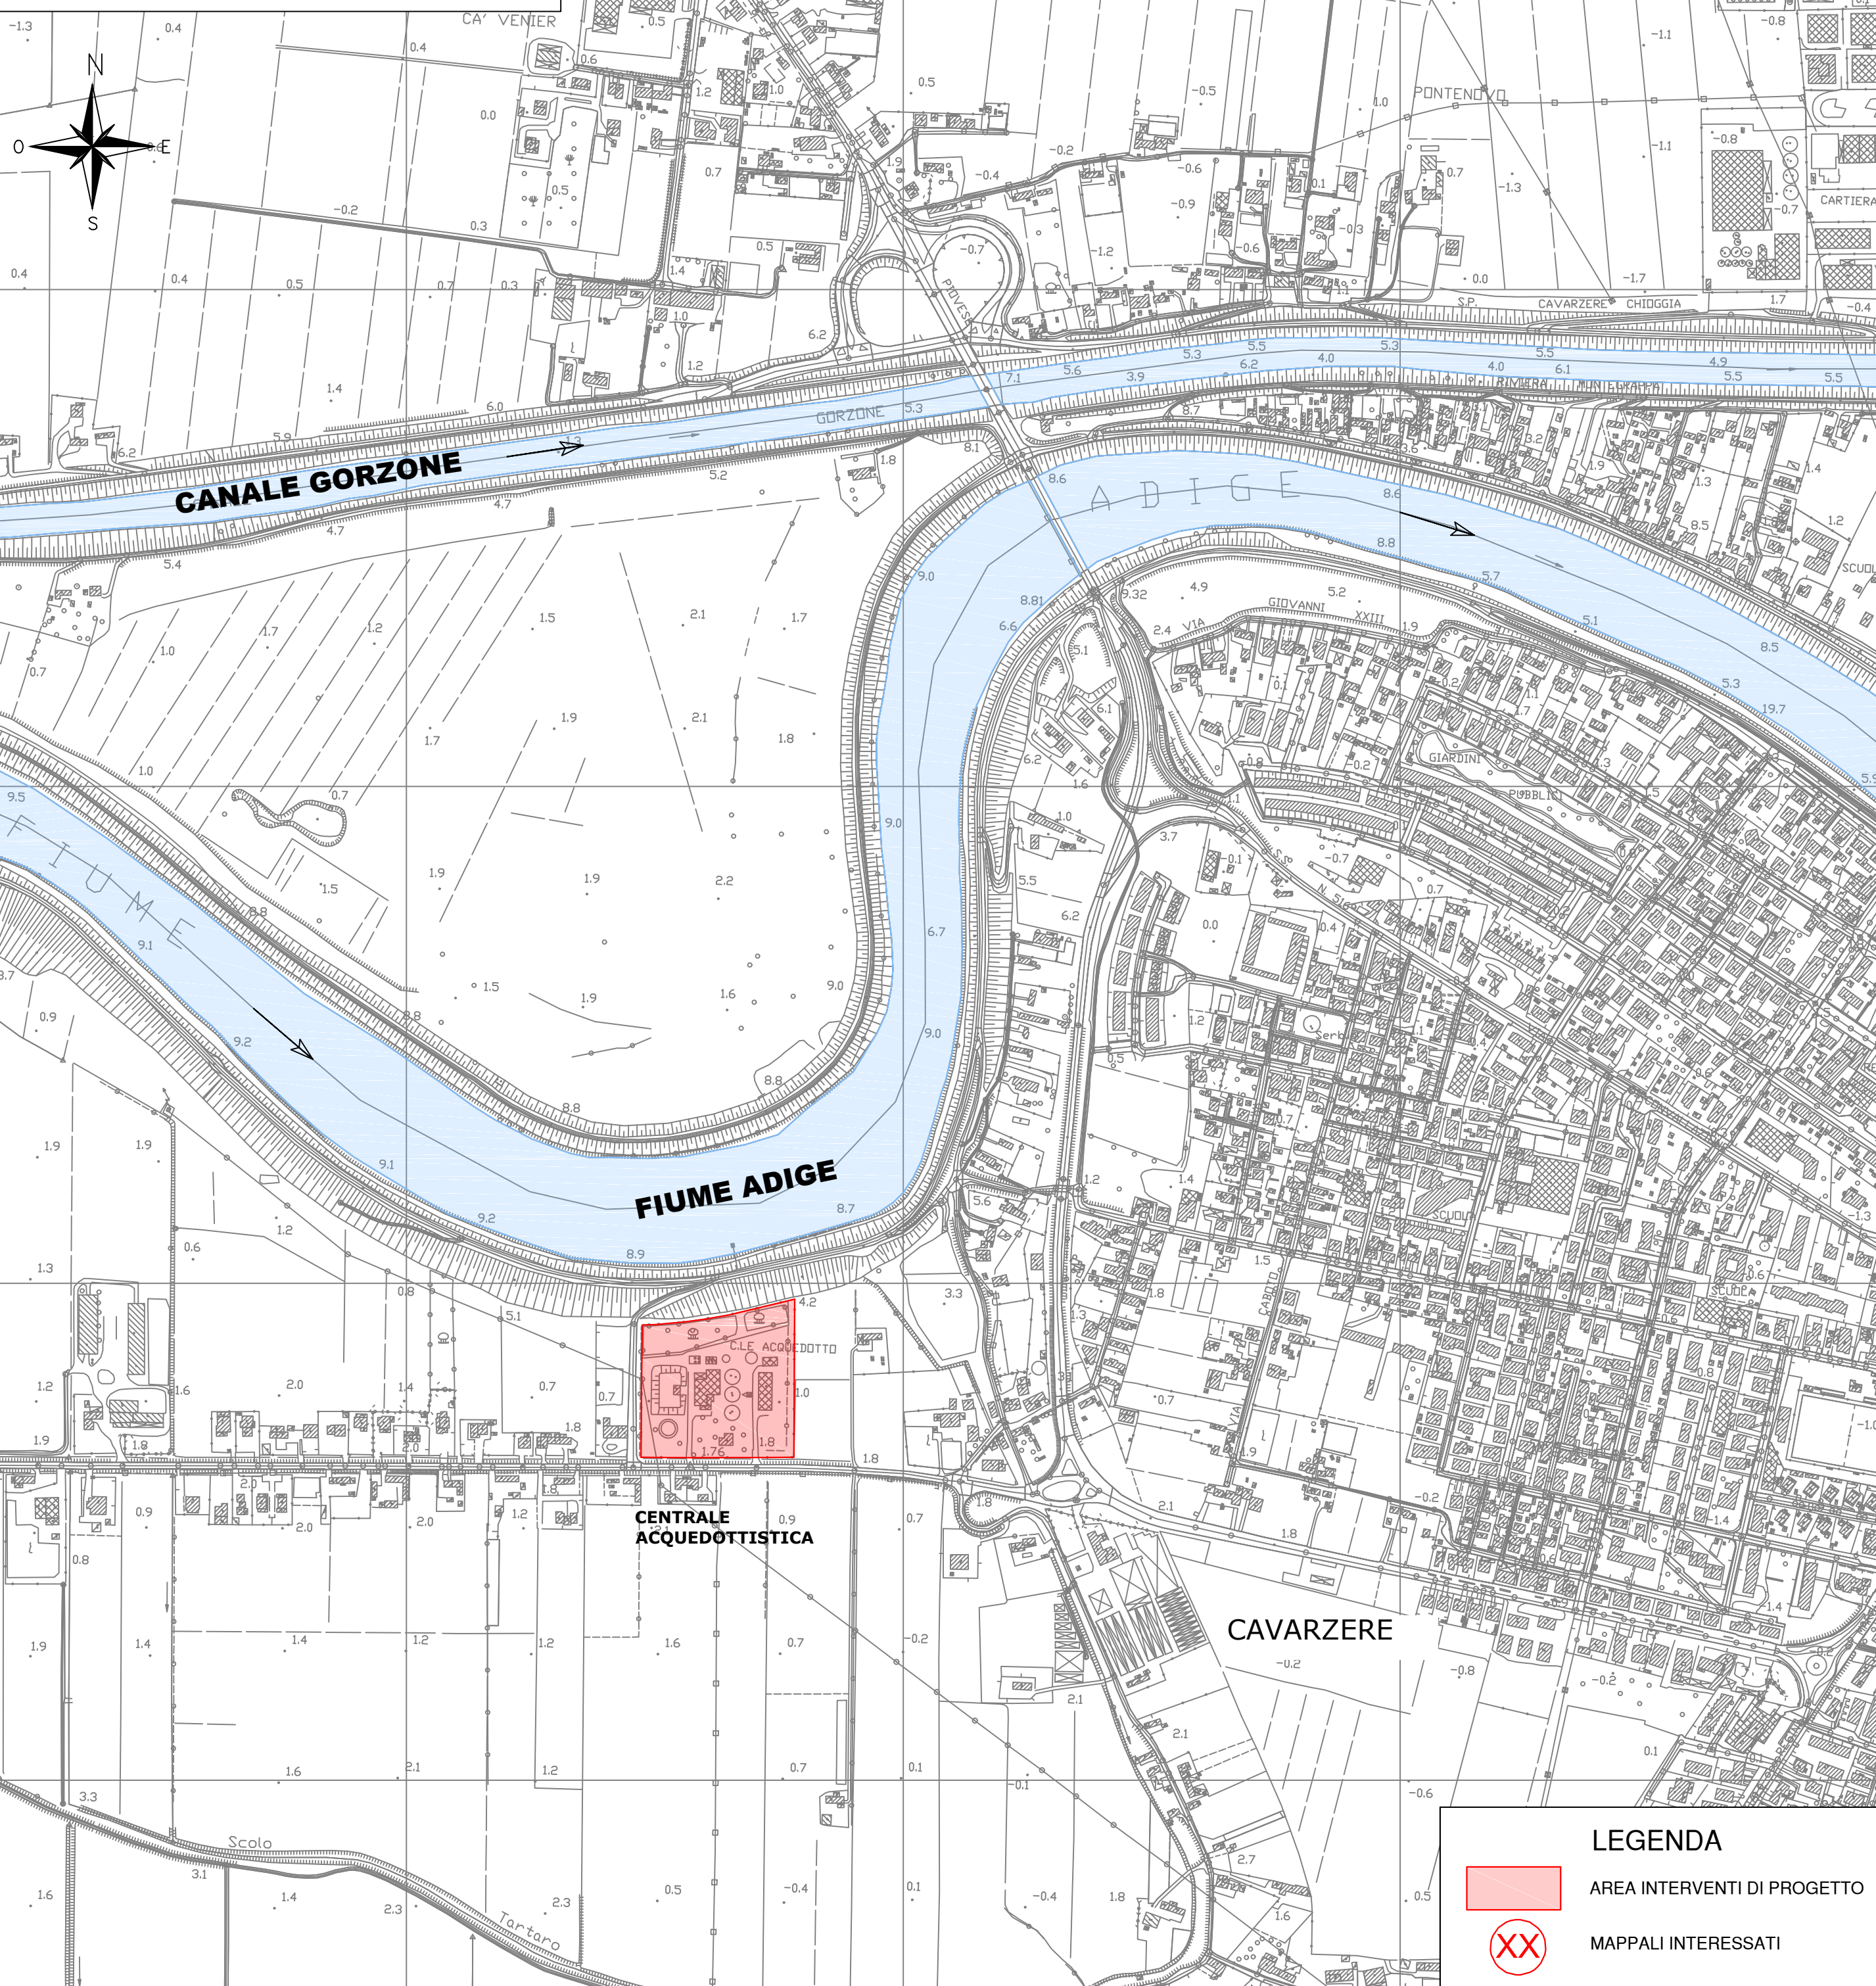

PLANIMETRIA CATASTALE - SCALA 1:5.000

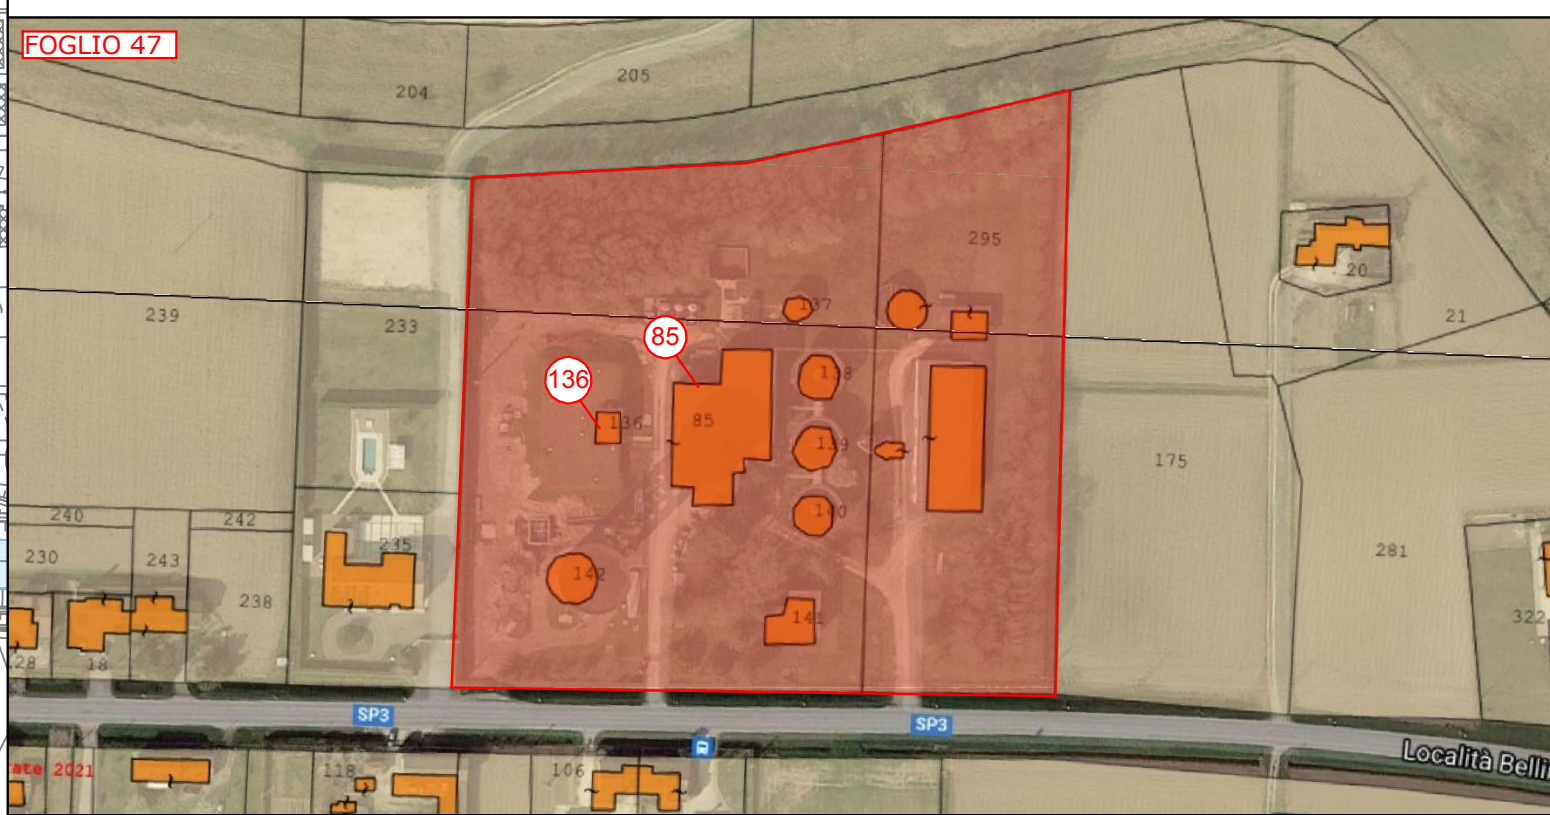

COMUNE DI CAVARZERE (VE)
 (PROG. 1150)
POTABILIZZAZIONE DI CAVARZERE
REVAMPING SOLLEVAMENTO FINALE - 1°STRALCIO
PROGETTO DEFINITIVO - ESECUTIVO

ELABORATO:	ALL. N.:
COROGRAFIA OPERE DI PROGETTO E PLANIMETRIA CATASTALE	2.1
	SCALA:
	VARIE

IL PROGETTISTA:

Ing. David VOLTAN

VIA L. EINAUDI, 24 - 45100 - ROVIGO
 Tel/Fax 0425 475433
 Mob 347 6412123
 email studiovoltan@libero.it
 pec voltan.david@ingpec.eu
 WEB www.studiovoltan.altervista.org

REV	DATA	DESCRIZIONE	REDATTO	VERIFICA	APPROVATO
01	09/2021		D.Voltan	D.Voltan	D.Voltan
02	01/2022		D.Voltan	D.Voltan	D.Voltan

LEGENDA

AREA INTERVENTI DI PROGETTO

MAPPALI INTERESSATI