


LEGENDA

- CONFINE COMUNALE
- RETE IDRICA ESISTENTE ACQUEVENETE SPA
CONDOTTA DI ADDUZIONE PRINCIPALE
- RETE IDRICA ESISTENTE ACQUEVENETE SPA
CONDOTTA DI DISTRIBUZIONE
- IDROGRAFIA
Scoli di competenza Consorzio Adige Euganeo
- METANODOTTI, GASDOTTI, OLEODOTTI
Oleodotto I.E.S.
- OPERE COMMISSARIO PFAS - (in fase di costruzione con altro progetto):
serbatoio di accumulo a terra e di rilancio condotte di adduzione
- FUTURA VIABILITA' S.R. 10 VAR

OPERE DI PROGETTO

- CONDOTTA DI ADDUZIONE - GHISA SFEROIDALE DN 350 mm
- CONDOTTA DI DISTRIBUZIONE - GHISA SFEROIDALE DN100 mm

A quadro di unione planimetrie scala 1:2000

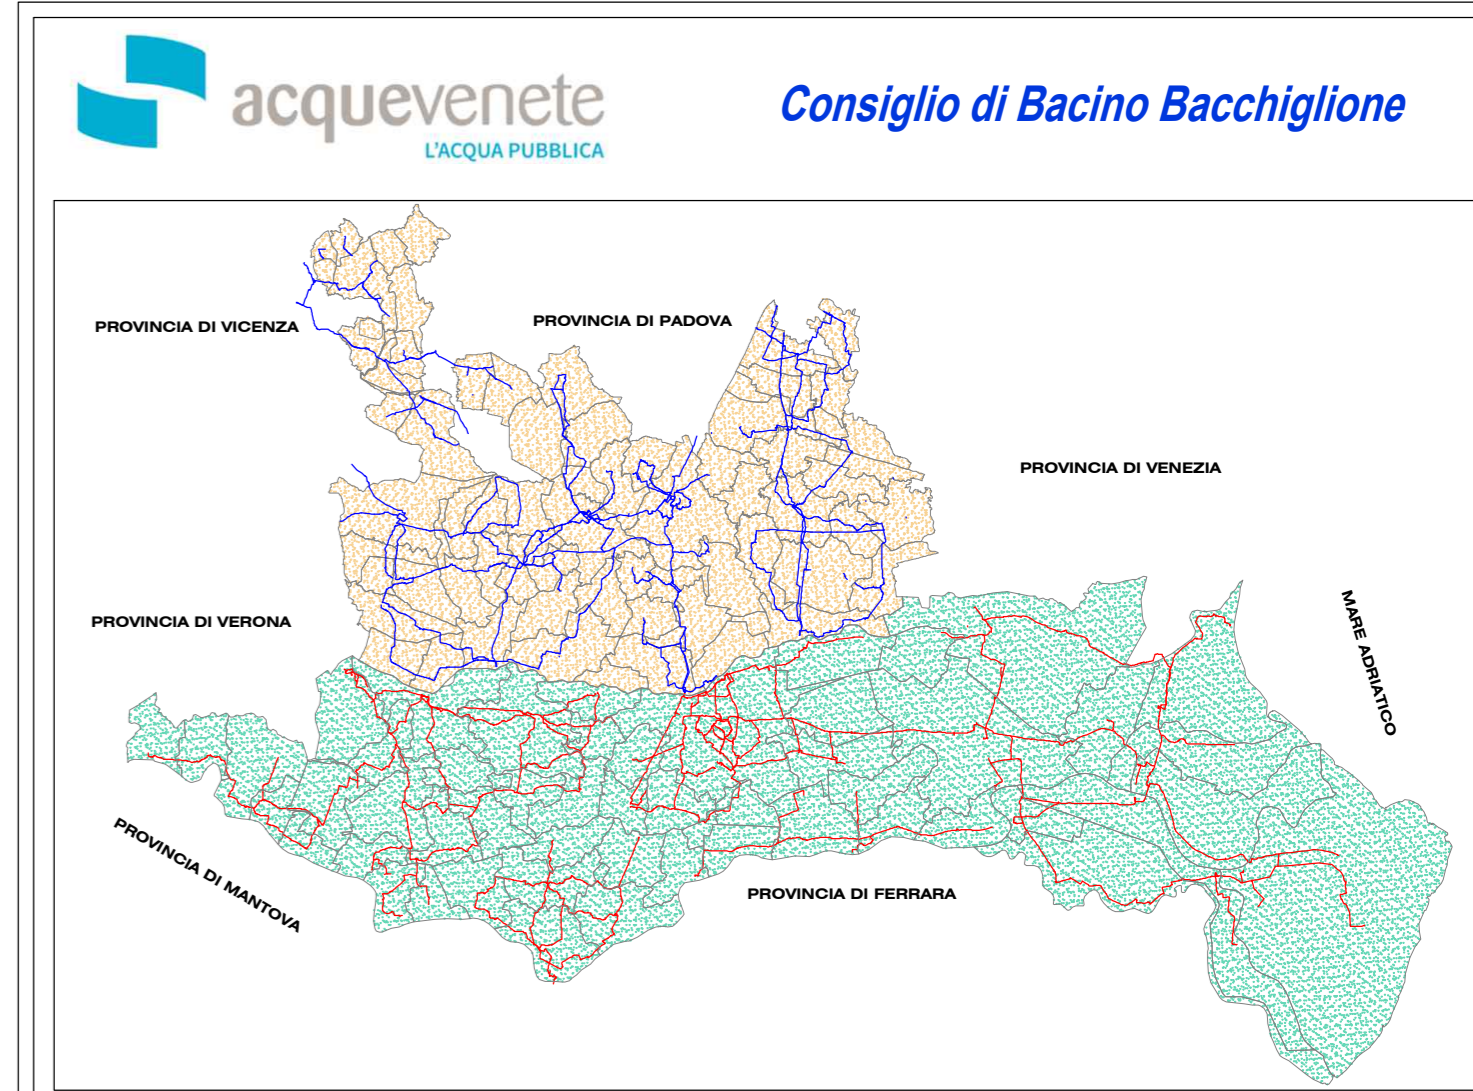

PROGETTO ESECUTIVO
Opere di completamento emergenza PFAS
Condotta di adduzione DN350 per collegamento fra condotta esistente DN350 a Casale di Scodosia con nuovo serbatoio di Montagnana

ELABORATO	COROGRAFIA DI INQUADRAMENTO DELLE OPERE IN PROGETTO				scala
D.01.00					1:5.000
CODICE	10871 PD 27-56	A	PE		
REVISIONE	REDAZIONE	CONTROLLO	APPROVAZIONE	DATA	NOTE
00	F.S.	C.P.	M.M.	luglio 2022	EMISSIONE
Mandatario	Mandante	Mandante	Mandante		
ETATEC STUDIO PAOLETTI INGENIERI ASSOCIATI	STUDIO PAOLETTI INGENIERI ASSOCIATI				
ETATEC STUDIO PAOLETTI S.r.l. SOCIETA' DI INGEGNERIA Det. Ing. CRISTINA GIUSEPPINA PASSONI					
PE	689-02				EG