LEGENDA

CONDOTTE

- Condotta adduttrice esistente
- Condotta distributtrice esistente
- Condotta distributrice di progetto
- Condotta fognatura acque nere esistente
- Condotta fognatura acque bianche esistente

| RIEPILOGO LUNGHEZZE DEI TRATTI DI CONDOTTA | | | |
|---|---|---|---|
| Tratto | Lunghezza | ø Materiale | Tipo di scavo |
| A – B | 210.00 mt | 90 p.v.c. | Asfalto |
| B – C | 70.00 mt | 80 PEad RC100<br>160 PEad (camicia) | T.O.C. |
| C – D | 340.00 mt | 90 p.v.c. | Asfalto |
| D – E | 320.00 mt | 90 p.v.c. | Asfalto |
| E – F | 200.00 mt | 90 p.v.c. | Banchina |
| G – H | 180.00 mt | 90 p.v.c. | Terra |
| TOTALE | 1250.00 mt | 90 p.v.c. | varie |
| TOTALE | 70.00 mt | 80 PEad RC100<br>160 PEad (camicia) | T.O.C. |

acquevenete
L'ACQUA PUBBLICA

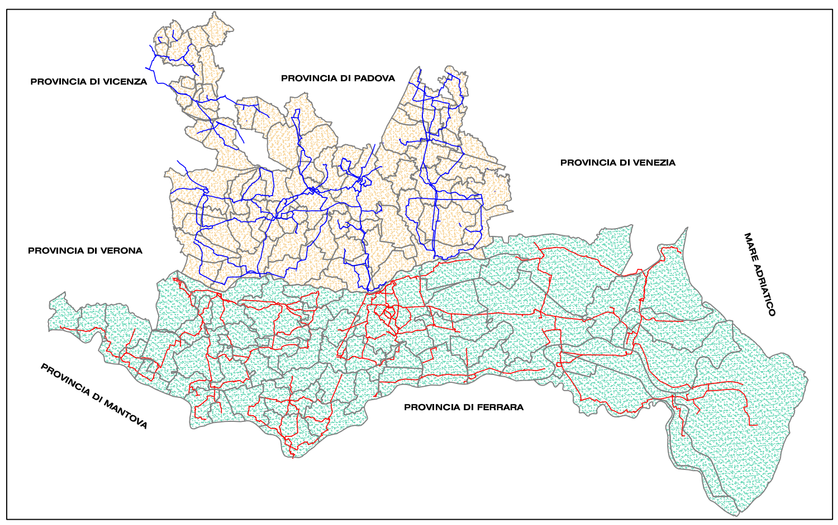


**PROGETTO DEFINITIVO - ESECUTIVO**

RINNOVO RETI ACQUEDOTTO NEL TERRITORIO
DELL'ATO POLESINE ZONA ORIENTALE.
4° STRALCIO

| TAVOLA | | | | | SCALA |
|---|---|---|---|---|---|
| 1.2 | **COROGRAFIA<br>COMUNE DI ROSOLINA<br>VIA CA' DIEDO** | | | | 1/10.000 |
| CODICE | | RO 00 A 1171 PE | | | |
| REVISIONE | REDAZIONE | CONTROLLO | APPROVAZIONE | DATA | NOTE |
| 00 | A.N. | M.M. | M.M. | giugno 2021 | EMISSIONE |
| | | | | | |
| | | | | | |
| | | | | | |
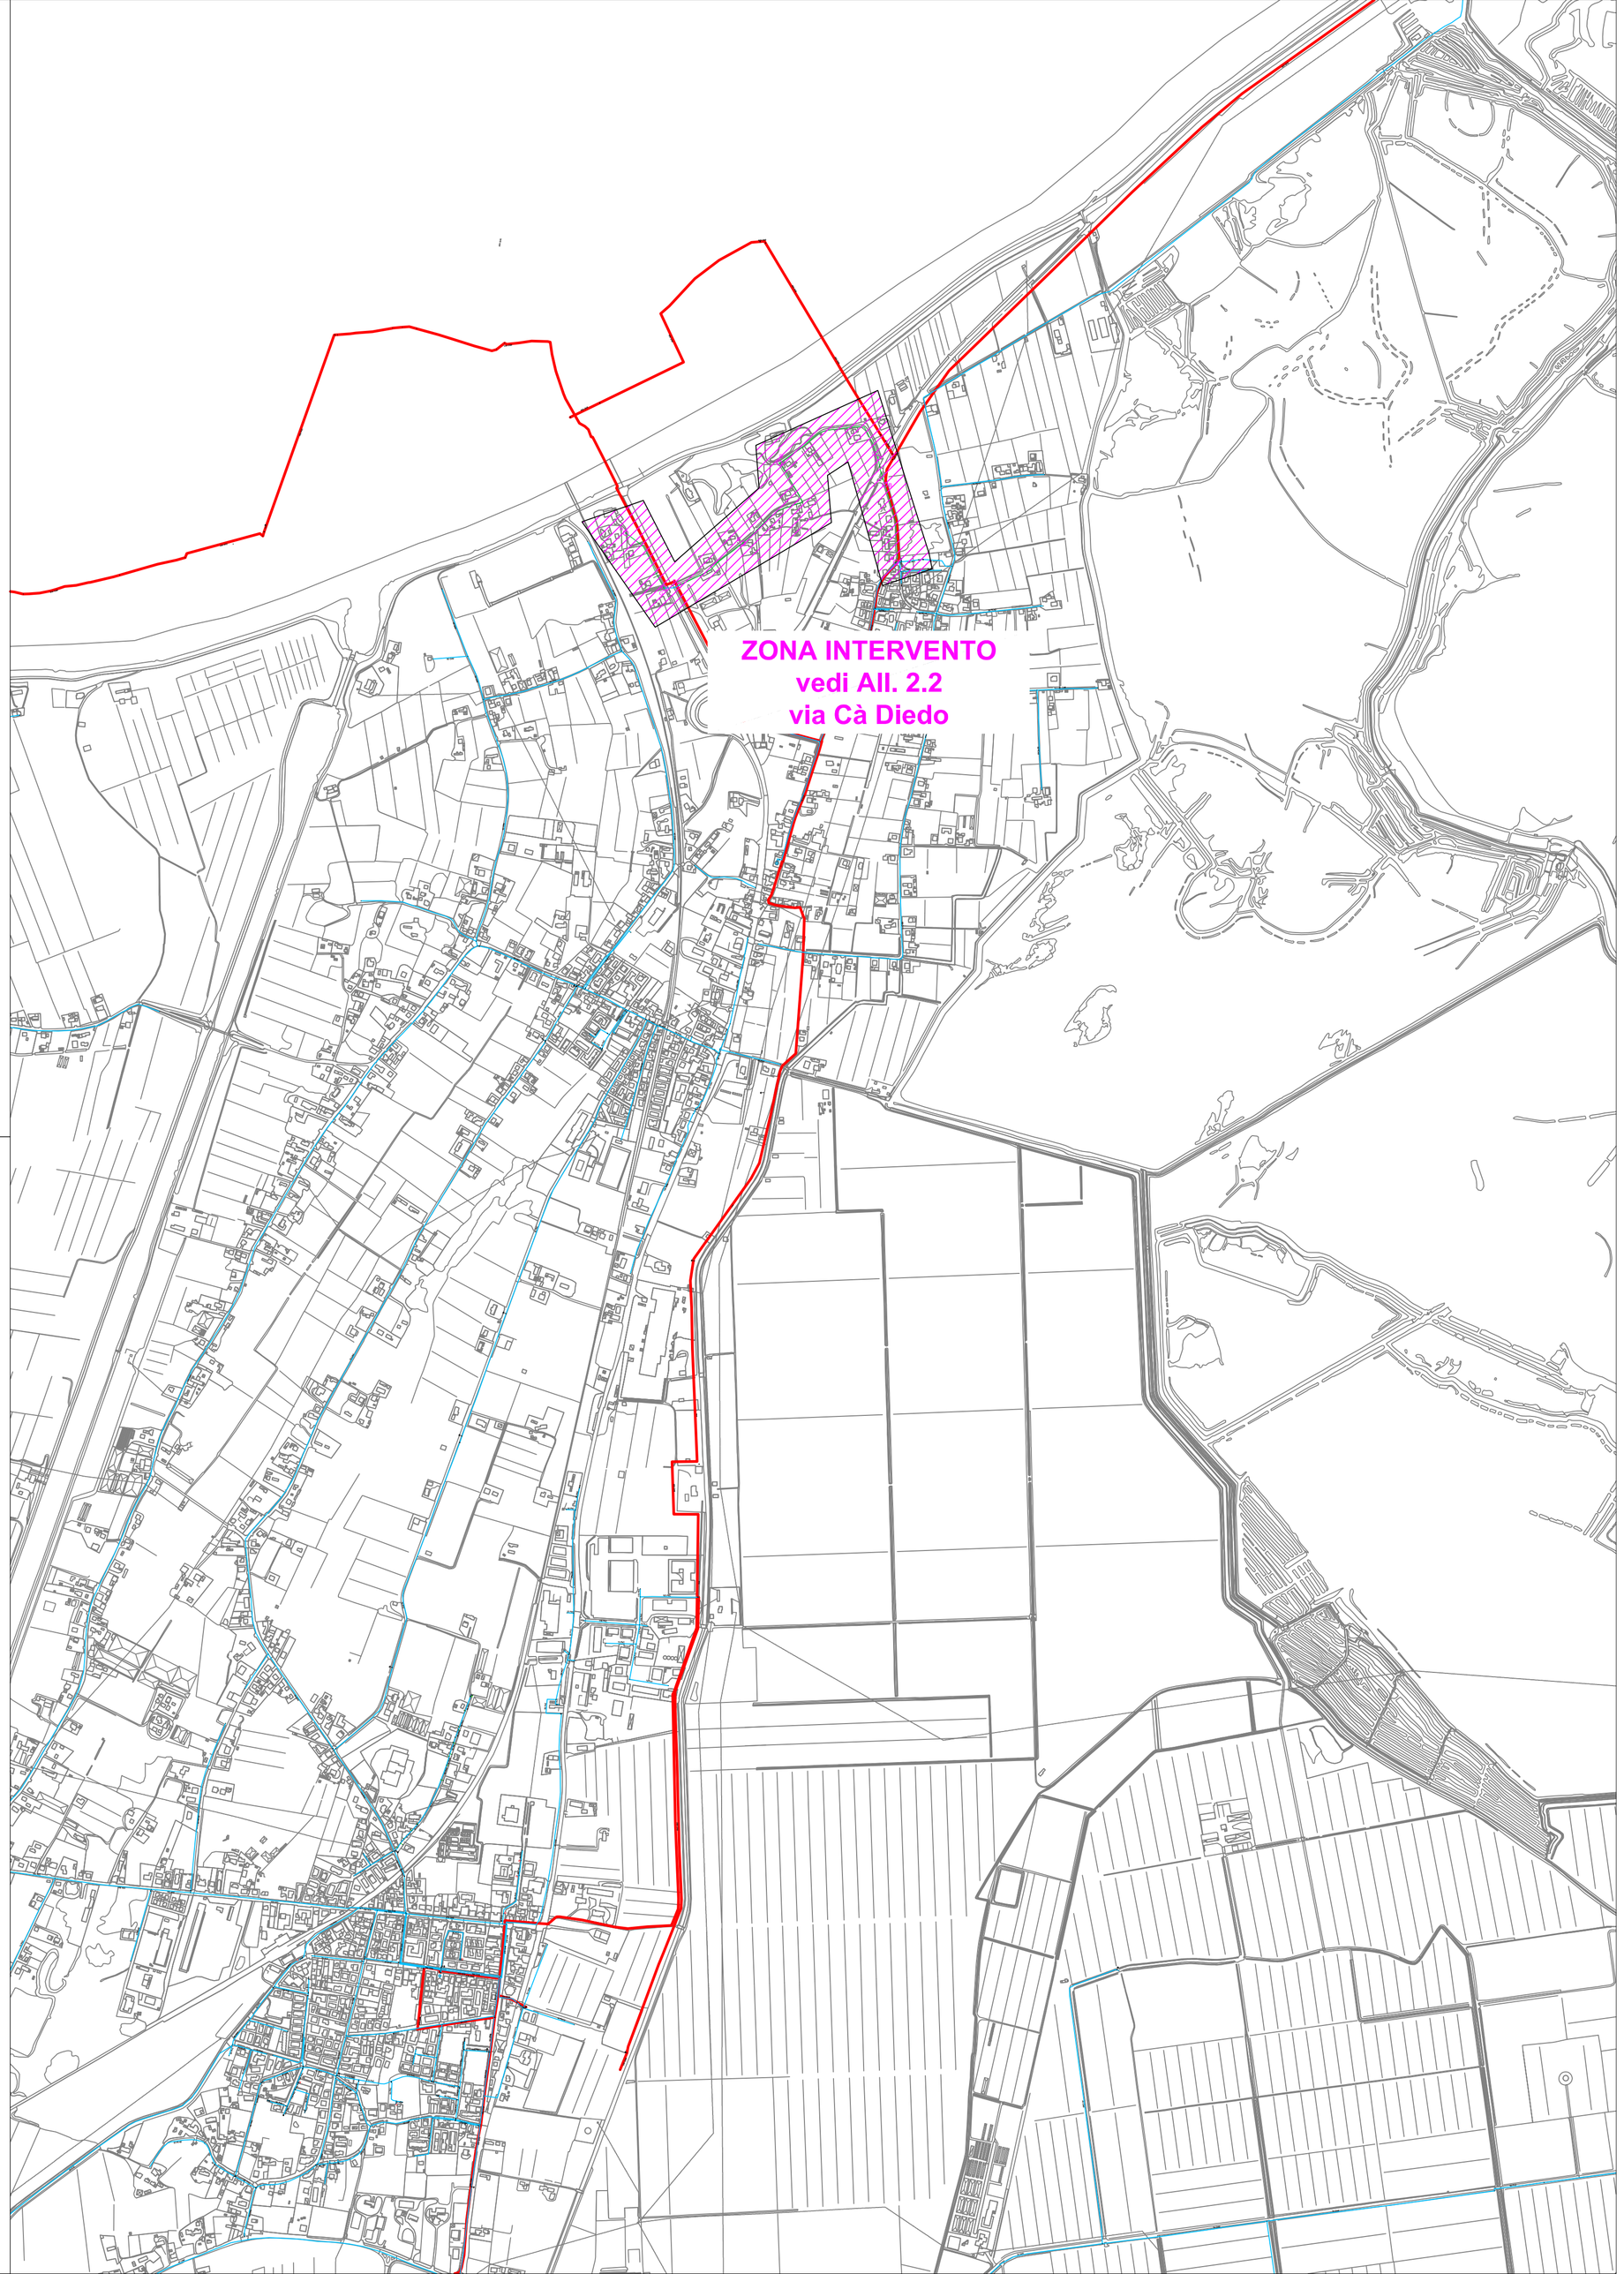
IL PROGETTISTA
*Acquevenete S.p.A.*
*Viale B. Tisi da Garofolo 11–45100 ROVIGO*
*Ing. Marco Martin*