
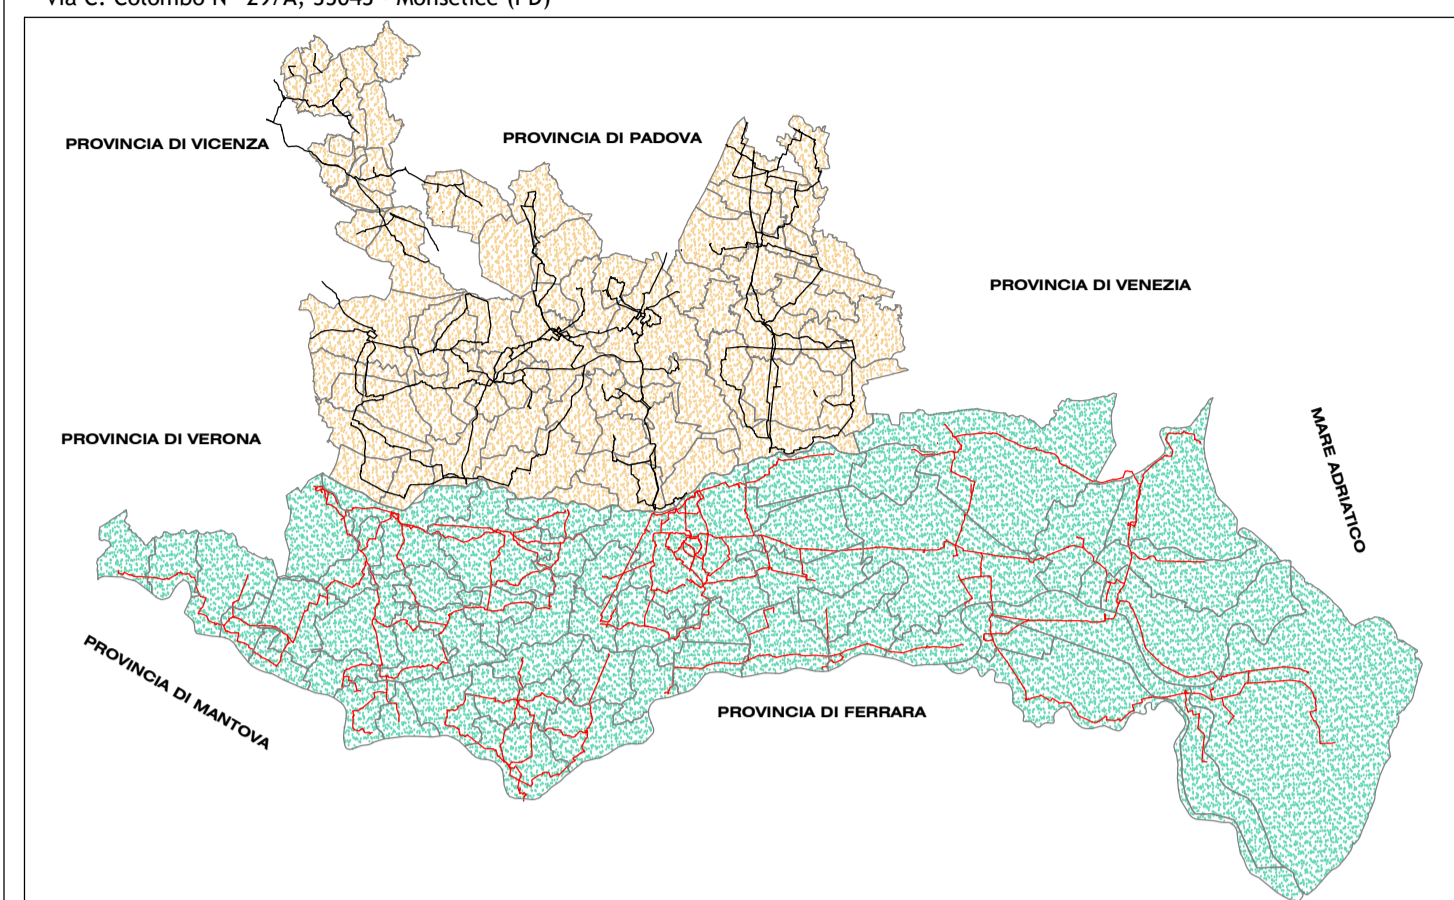


**COROGRAFIA** SCALA 1:5.000

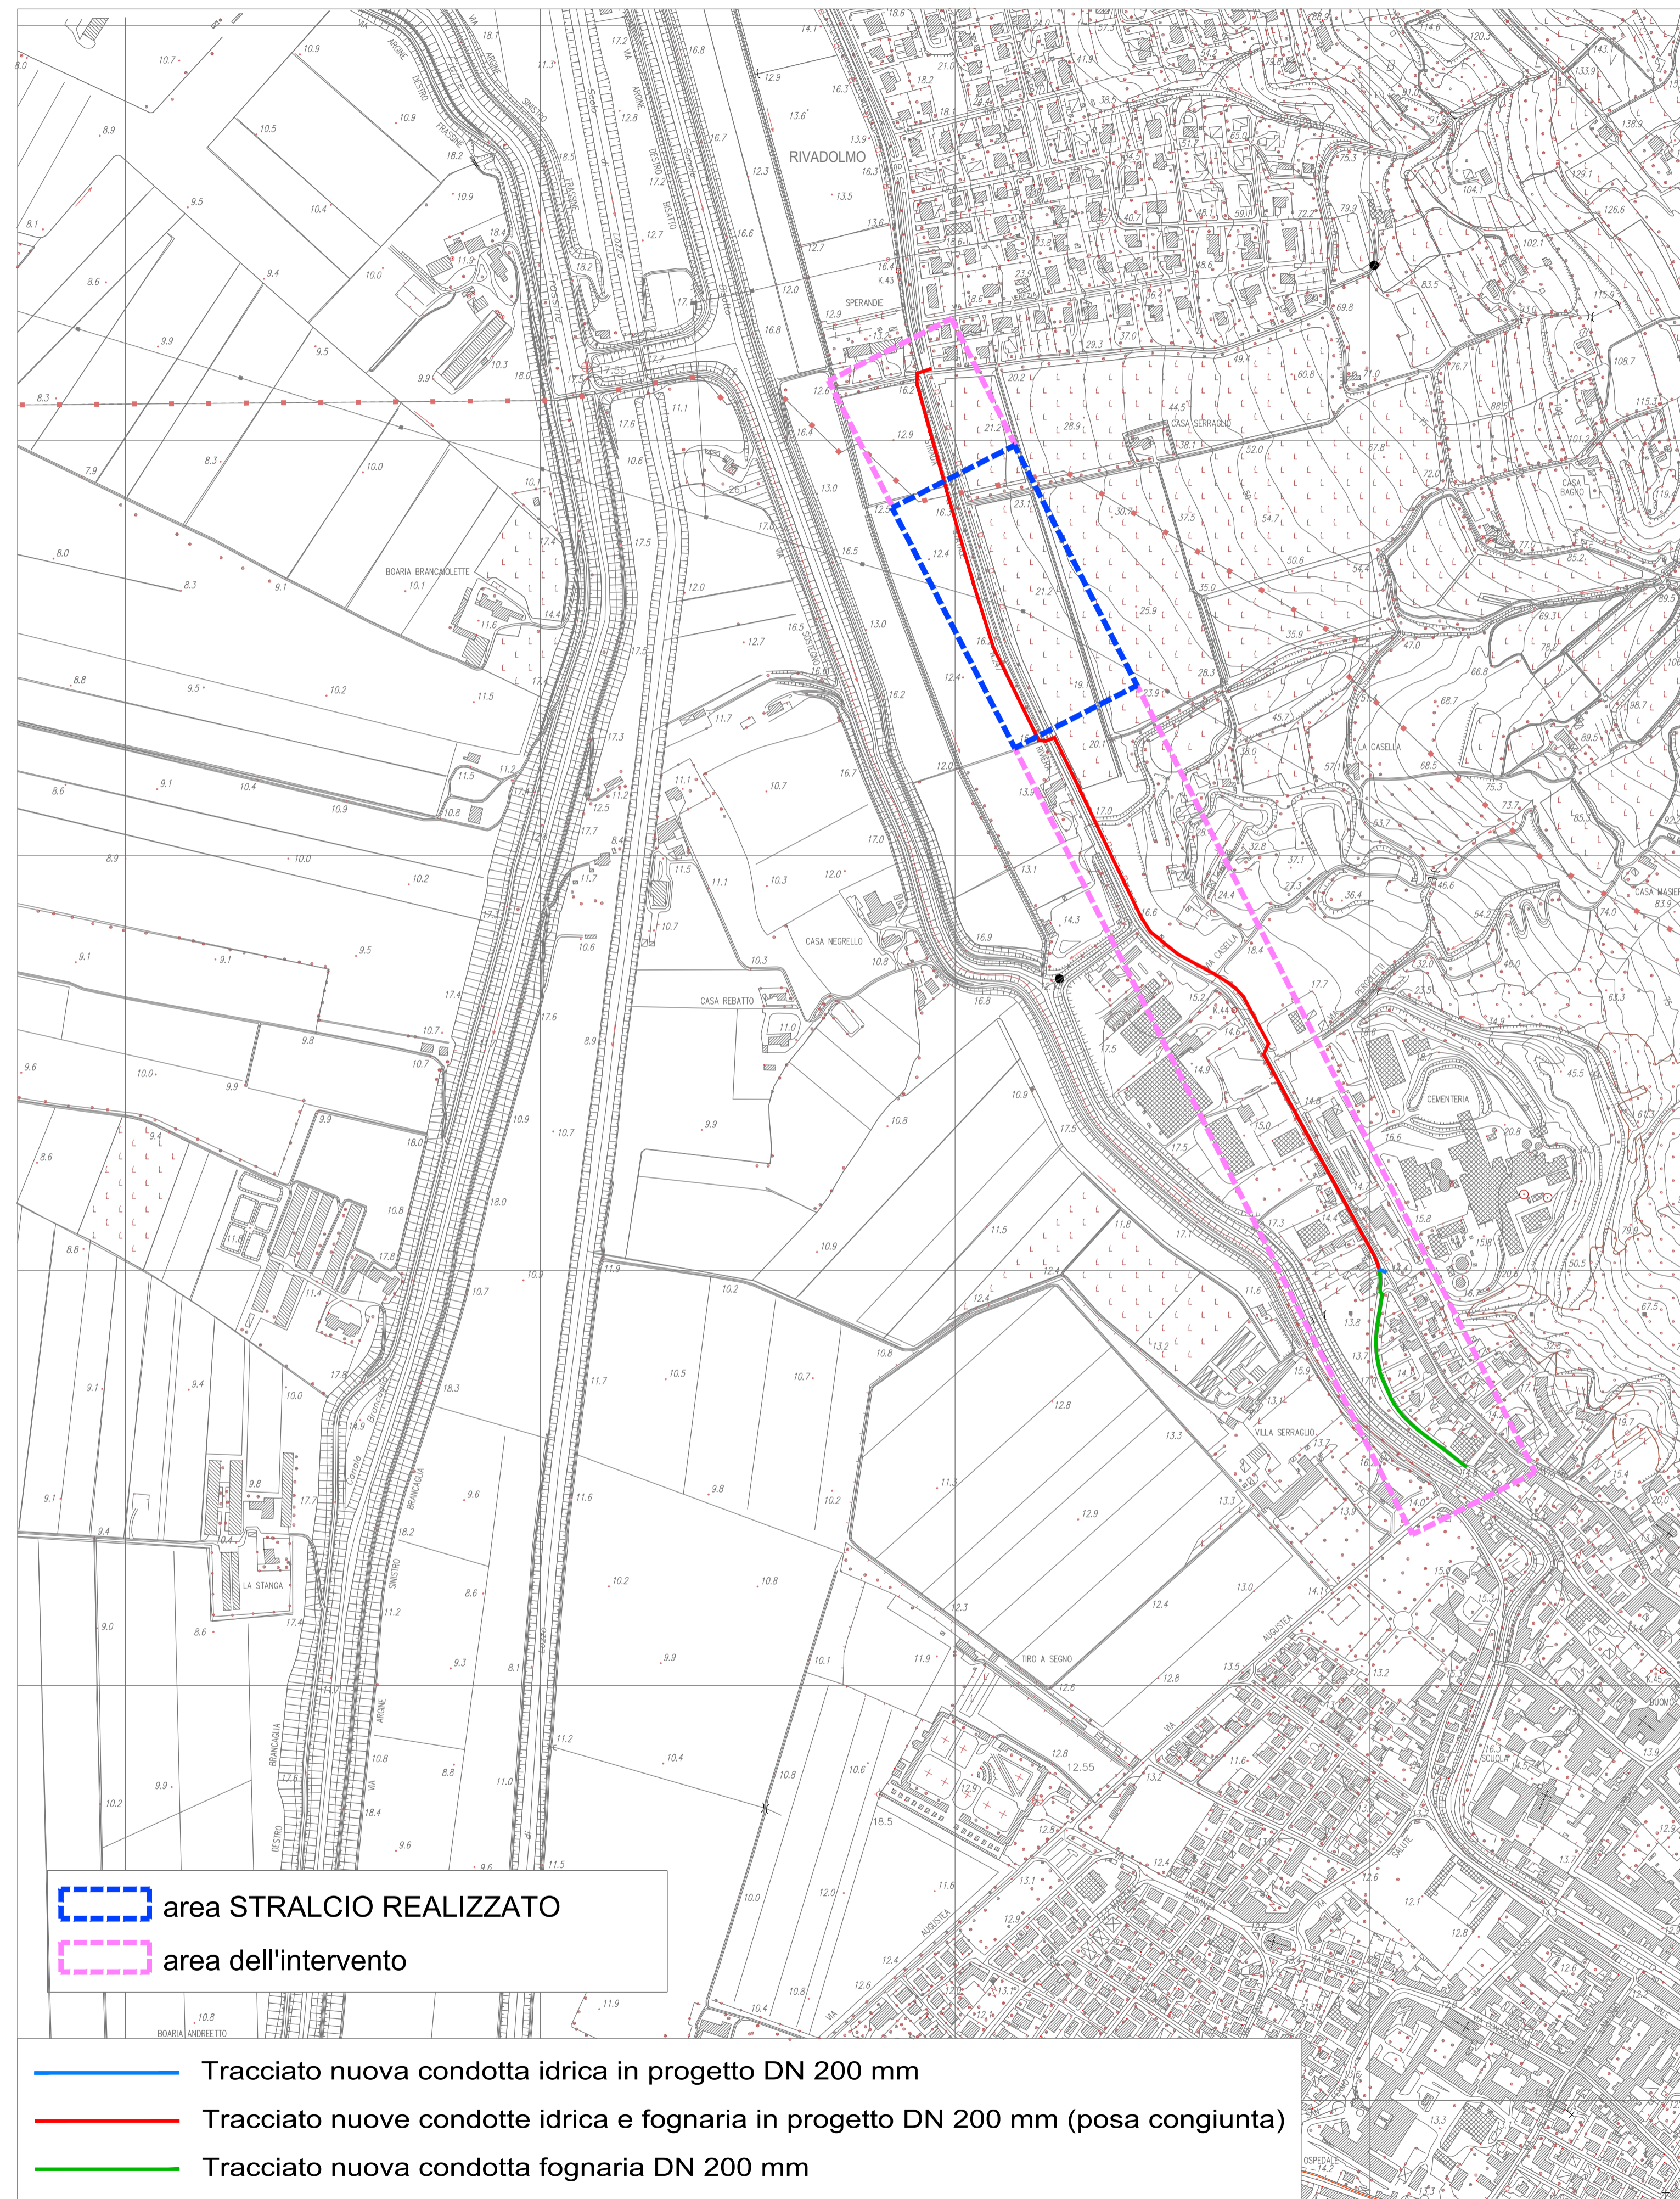

**PROGETTO ESECUTIVO**  
**ADEGUAMENTO LINEA FOGNARIA ESISTENTE**  
**E SOSTITUZIONE RETE IDRICA AMMALORATA**  
**LUNGO VIA CALDEVIGO E VIA SANTO STEFANO**  
**IN COMUNE DI ESTE (PD)**

ELABORATO	<b>PLANIMETRIA DI INQUADRAMENTO GENERALE</b>				
<b>04</b>					
CODICE	REDAZIONE	CONTROLLO	APPROVAZIONE	DATA	NOTE
00	P.M.	S.M.-P.M.	S.M.-P.M.	GIUGNO 2022	EMISSIONE

**STUDIO TECNICO ASSOCIATO**  
**Dott. Ing. SANDRO MASSAROTTO**  
**Geom. PAOLO MASSAROTTO**  
 via Portello N° 21, 45100 - Rovigo - Tel. e fax 0425.460133  
 e-mail info@studiomassarotto.it - www.studiomassarotto.it

I PROGETTISTI  
 Ing. Sandro Massarotto Geom. Paolo Massarotto

E' vietata la riproduzione, anche parziale, e la divulgazione a terzi senza autorizzazione scritta

